


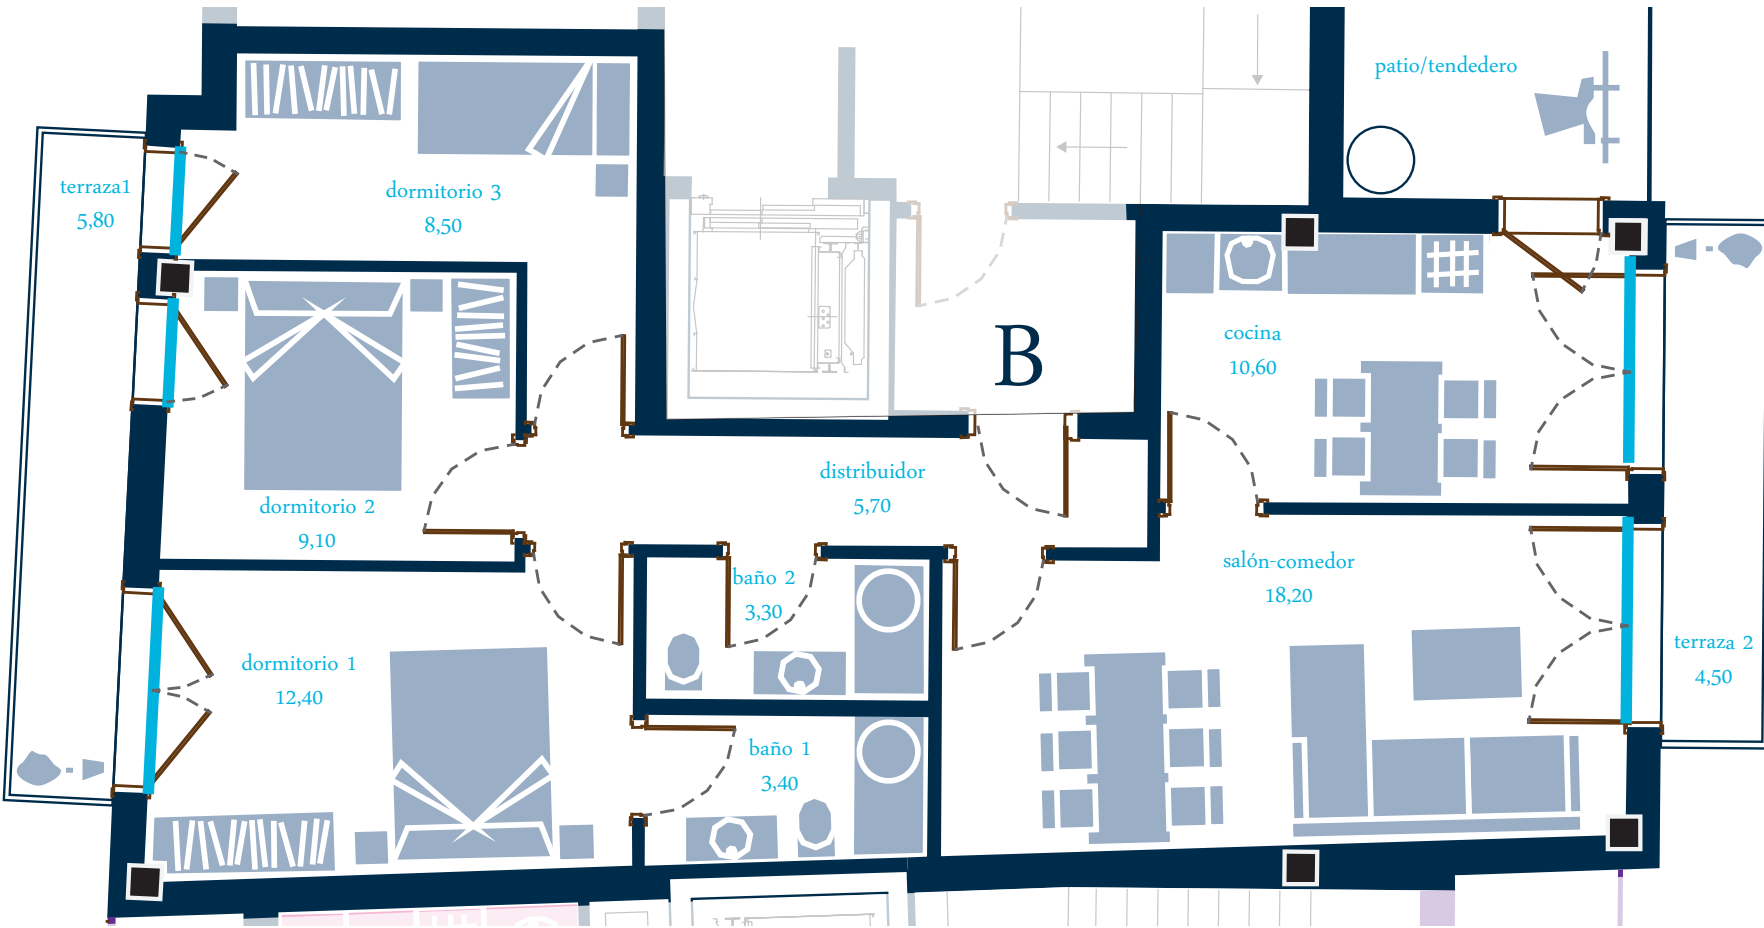


escala gráfica:



Superficie útil aprox. 71,20  
Superficie construida 85,30  
Sup. total (sup. construida.+terrazas) 95,60



Planta 4  
Portal 1  
Vivienda B  
superficies m<sup>2</sup>

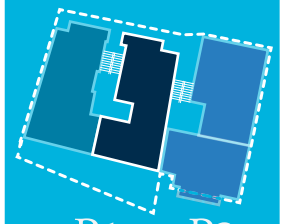

P1 P2  
21 viviendas  
c/Kareaga  
Behekoa  
Basauri, Bizkaia

Promoción gestionada por:



\*Estas imágenes, superficies y cotas son orientativas y podrán sufrir modificaciones de acuerdo a exigencias de proyecto y condicionantes administrativos.



El presente documento es copia de su original del que es autor el Arquitecto D. Kerman Elizondo Arrieta. Su utilización total o parcial, así como cualquier reproducción o cesión a terceros, requerirá la previa autorización expresa de su autor quedando en todo caso prohibida cualquier modificación unilateral del mismo.