


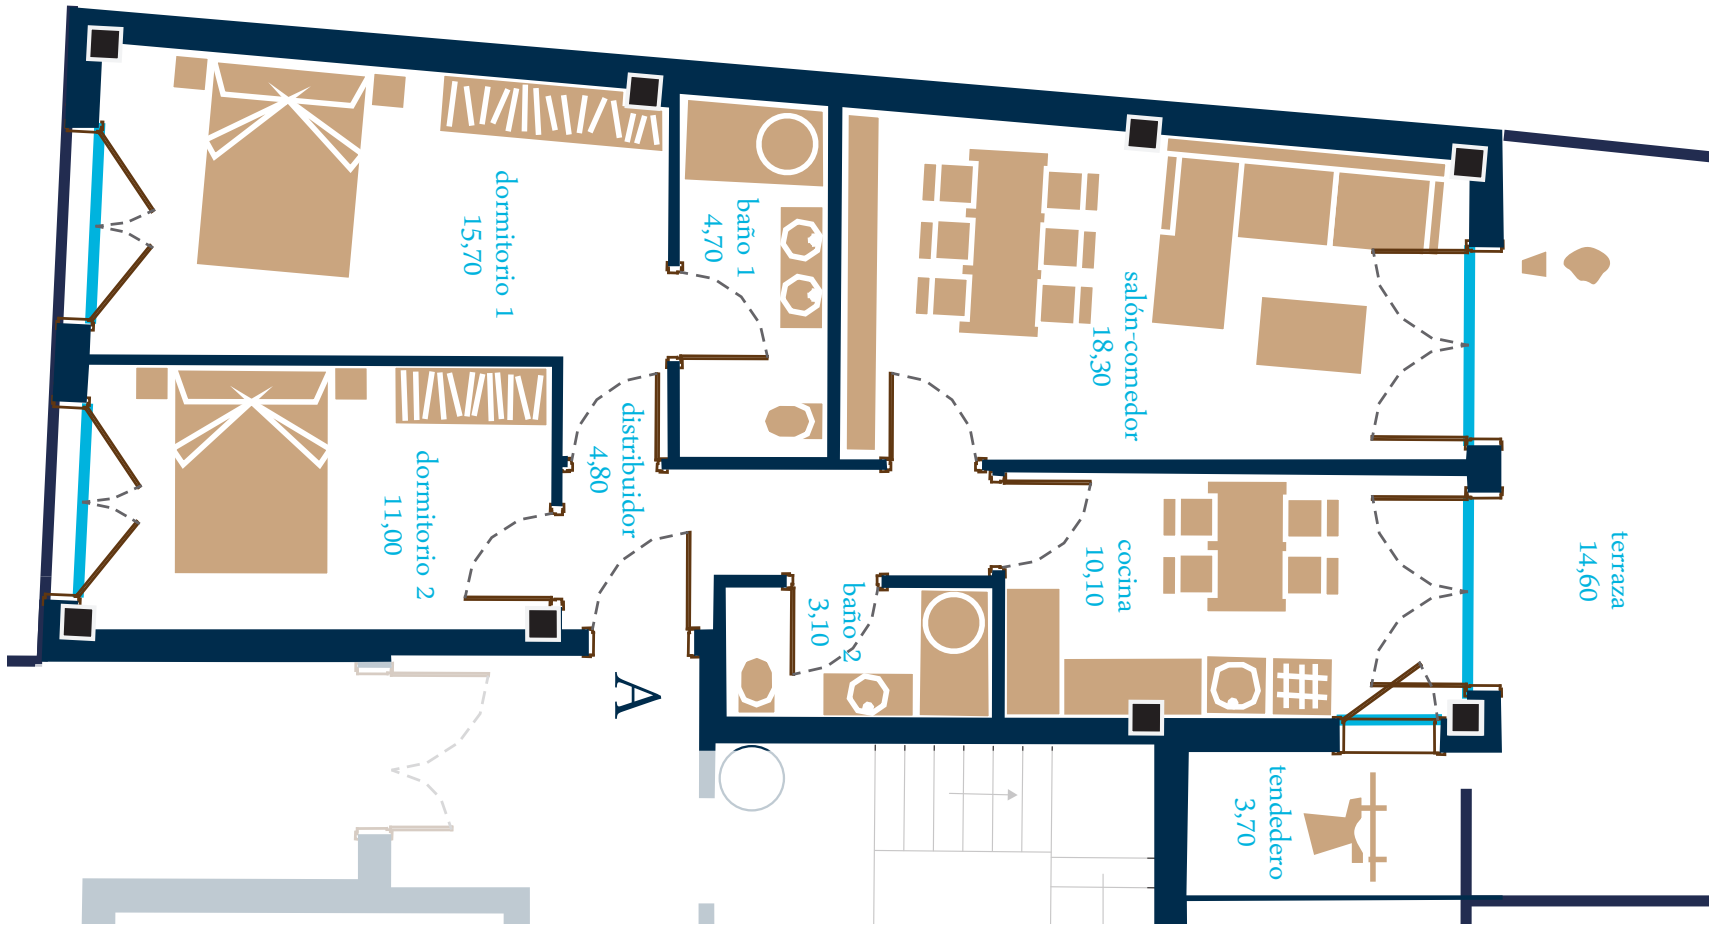


escala gráfica:



Superficie útil aprox. 71,40
Superficie construida 82,00
Sup. total (sup. construida.+terrazas) 96,60



Pl.Baja
Portal 1
Vivienda A
superficies m²

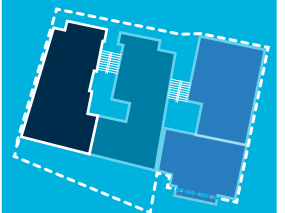

P1 P2

21 viviendas
c/Kareaga
Behekoa
Basauri, Bizkaia

Promoción gestionada por:



*Estas imágenes, superficies y cotas son orientativas y podrán sufrir modificaciones de acuerdo a exigencias de proyecto y condicionantes administrativos.